

begane grond

eerste verdieping

tweede verdieping

dak aanzicht

Plattegronden 1:50

LEGENDA

Symbol	Afk.	Omschrijving
Y		Eenkeelvoudige wandcontactdoos
KK		Eenkeelvoudige wandcontactdoos f.b.v. Koekstaf
RAD		Eenkeelvoudige wandcontactdoos f.b.v. elektrische radiator
VV		Eenkeelvoudige wandcontactdoos f.b.v. vloerverwarming
WD		Eenkeelvoudige wandcontactdoos f.b.v. Wasdroger
WM		Eenkeelvoudige wandcontactdoos f.b.v. Wasmachine
WTW		Eenkeelvoudige wandcontactdoos f.b.v. Warmtepompunit
AK		Eenkeelvoudige wandcontactdoos f.b.v. Afzuigkap
EP		Deelset wandcontactdoos 400V f.b.v. Koekstaf
WP		Eenkeelvoudige wandcontactdoos f.b.v. boiler/warmtepomp
W		Wandcontactdoos 2-voudig ribbouw met beschermingscontact
O		Wandcontactdoos 2-voudig ribbouw met beschermingscontact
CAI		Centrale Antenne Inrichting, bedraad
DIT		Eenkeelvoudige data-aansluiting
DIT		twee-voudige data-aansluiting
		Eenfase aansluiting 230V
		Centraaldoos
		Wardichtpunt
CM		Ledige buisleiding met trekdraad f.b.v. Combimagnetron
CAI		Centrale Antenne Inrichting, ledige buis
VW		Ledige buisleiding met trekdraad f.b.v. Voelvoeler
KWK		Ledige buisleiding met trekdraad f.b.v. Koken/waterkraan
		Ledige buisleiding met trekdraad
ZW		Getrokken buisleiding f.b.v. zoverwing voor bouwnummers 19, 30 (bak A2) 24, 25 (bak A2), 7, 33 (bak A2) 9, 10 (bak A2) Voor overige bouwnummers behelft de getrokken buisleiding aansluiting een kopingsplaat
PV		PV-omvormer
		Eenkeelpolige schakelaar
		Comb-eenkeelpolige schakelaar met wandcontactdoos
		Wisselschakelaar
		Kruisschakelaar
		Beltrucker
		Deurbel
		Videofloer
		Rookmelder conform NEN 2555
		Groepsenkast

CO2	CO2 opnemer
Th	Thermostaat
V	Verder/verwarmbaar vloerverwarming
W	Warmtelufterunit lucht
WP	Boiler/warmtepomp
L	Luchtvoelvoeler
L	Luchtzuigrooster
L	dakop f.b.v. luchttoevoer resp. luchthulpaas
L	Be-/ontluchtingskap
L	Luchtzuigrooster wandmodel
L	Luchtvoelvoeler wandmodel
++	aansluitpunt koud tapwater
++	aansluitpunt voor mengkraan
W	Wasmeter
++	aansluitpunt (Voer)wasmachinekraan
G	Gevelkraan
V	Vulwateraansluiting douche
C	Convector
L	Lijstrook f.b.v. luchttoevoer
L	Lijstrook f.b.v. luchttoevoer

voorgevel

achtergevel

Gevelaanzichten 1:100


schaalbak 1:50

schaalbak 1:100

DISCLAIMER


De maatvoering en de schaal op deze tekening zijn indicatief. Hier kunnen geen rechten aan ontleend worden. Maatvoering ten behoeve van opdrachten aan derden dienen in het werk te worden opgenomen. Aangegeven afmetingen in de natte cellen zijn exclusief dikte tegelwerk. In de plattegronden aangegeven posities van installatietechnische onderdelen zijn indicatief. De positie en aantallen van de ventilatielucht toevoer en afvoer kunnen afwijken van hetgeen getekend is. Voor de perceelgrenzen en maatveldinrichting wordt verwezen naar het inrichtingsplan van de landschapsarchitect en de uitvoeringstekening van de civieltechnisch adviseur.

SITUATIE

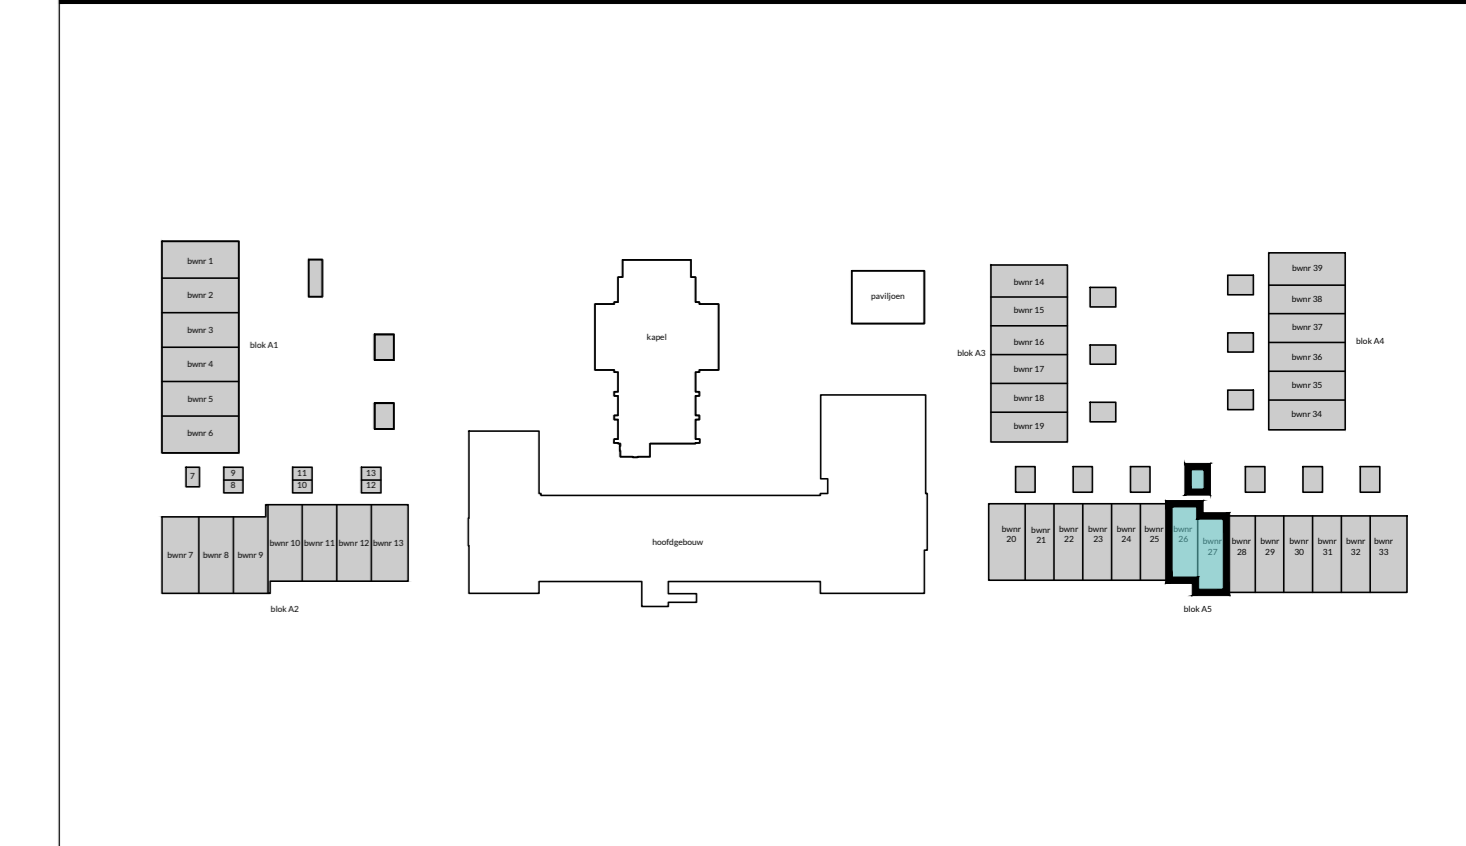

LEGENDA

Type: **Tussenwoning met plat dak**
 Bouwnummer: **26 en 27sp.**
 Schaal: **1:100 / 1:50**
 Datum: **30-11-2023**

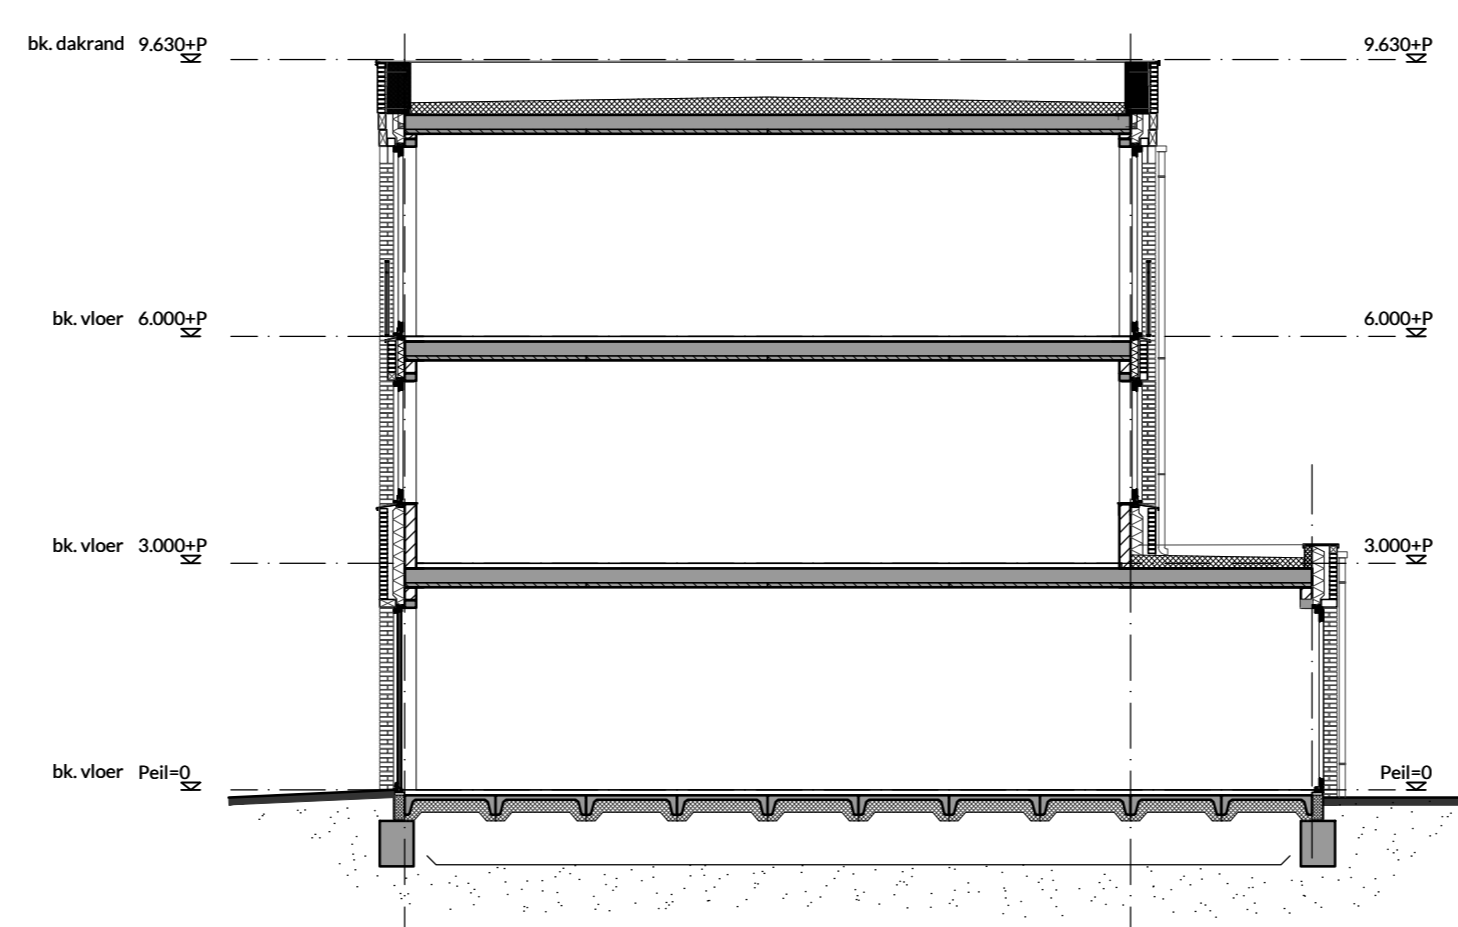

Principe doorsnede 1:100